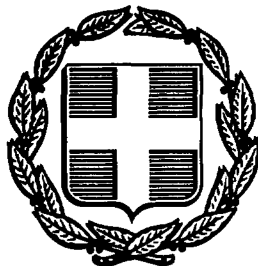


ΕΦΗΜΕΡΙΣ ΤΗΣ ΚΥΒΕΡΝΗΣΕΩΣ
ΤΗΣ ΕΛΛΗΝΙΚΗΣ ΔΗΜΟΚΡΑΤΙΑΣ

ΑΘΗΝΑ 4 ΣΕΠΤΕΜΒΡΙΟΥ 1987	ΤΕΥΧΟΣ ΤΕΤΑΡΤΟ	ΑΡΙΘΜΟΣ ΦΥΛΛΟΥ 842

ΠΕΡΙΕΧΟΜΕΝΑ

ΑΠΑΛΛΟΤΡΙΩΣΕΙΣ
ΑΠΟΦΑΣΕΙΣ

ΠΟΛΕΟΔΟΜΙΑ
ΑΠΟΦΑΣΕΙΣ

ΑΠΑΛΛΟΤΡΙΩΣΕΙΣ
ΑΠΟΦΑΣΕΙΣ

Αριθ. Π.5341/513 (1)

Αναγκαστική απαλλοτρίωση έκτασης για την ανέγερση διδακτηρίου του 3ου Δημοτικού Σχολείου Ευόσμου Θεσσαλονίκης.

ΟΙ ΥΠΟΥΡΓΟΙ
ΟΙΚΟΝΟΜΙΚΩΝ ΚΑΙ ΕΘΝ. ΠΑΙΔΕΙΑΣ & ΘΡΗΣ/ΤΩΝ

Έχοντας υπόψη:

1. Τις διατάξεις του Ν.Δ/τος 797/1971 «περί αναγκαστικών απαλλοτριώσεων», σε συνδυασμό με τις διατάξεις του Β.Δ/τος 139/1971 «περί της αρμοδιότητος των Νομαρχών προς κήρυξιν αναγκαστικών τινων απαλλοτριώσεων».
2. Τις διατάξεις του άρθρου 17 του Α.Ν. 627/1968 «περί Οργανισμού Σχολικών Κτηρίων», σε συνδυασμό με τις διατάξεις του Ν. 513/1976.
3. Την αριθ. 141/5.5.1987 απόφαση του Διοικητικού Συμβουλίου του Νομαρχιακού Ταμείου Θεσσαλονίκης.
4. Την από 24.2.1979 έκθεση καταλληλότητας της απαλλοτριούμενης έκτασης, που καταρτίστηκε από την κατά Νόμο Επιτροπή.
5. Την αριθ. Η/1022/Γ6.2.1987 κοινή απόφαση του Πρωθυπουργού και του Υπουργού Εθνικής Παιδείας και Θρησκευμάτων (ΦΕΚ 84/1987 τ.Β'), σχετικά με τις αρμοδιότητες του Υφυπουργού Εθνικής Παιδείας και Θρησκευμάτων, αποφασίζουμε:

Κηρύσσουμε την αναγκαστική απαλλοτρίωση, για λόγους δημόσιας ωφέλειας και ειδικότερα για την ανέγερση διδακτηρίου του 3ου Δημοτικού Σχολείου Ευόσμου Θεσσαλονίκης, έκτασης συνολικού εμβαδού 2.316 $μ^2$ που βρίσκεται στη συμβολή των οδών Μακεδονίας και Νοταρά του Δήμου Ευόσμου και εικονίζεται με κλίμακα 1:500 και με τα στοιχεία Α, Β, Γ, Δ, Ε, Ζ, Α, στο από 18.5.1987 κτηματολογικό διάγραμμα και στον πάνω σ' αυτό κτηματολογικό πίνακα. Τα κτηματολογικά αυτά στοιχεία συντάχθηκαν από τον Νικόλαο Ροΐδη τοπογράφο Μηχανικό και θεωρήθηκαν από την Προϊσταμένη της Διεύθυνσης Τεχνικών Υπηρεσιών Θεσ/νίκης Ασπασία Γεωργιάδου Πολιτικό Μηχανικό.

Στην έκταση που απαλλοτριώνεται προβάλλει δικαιώματα κυριότητας ο Στυλιανός Διακάκης του Ιωάννου.

Η απαλλοτρίωση κηρύσσεται υπέρ του Σχολικού Ταμείου του 3ου Δημοτικού Σχολείου Ευόσμου Θεσσαλονίκης και με δαπάνη του Νομαρχιακού Ταμείου Θεσσαλονίκης.

Η απόφαση αυτή να δημοσιευθεί στην Εφημερίδα της Κυβερνήσεως.

Αθήνα, 24 Αυγούστου 1987

ΟΙ ΥΠΟΥΡΓΟΙ

ΟΙΚΟΝΟΜΙΚΩΝ	Ο ΥΦΥΠΟΥΡΓΟΣ ΕΘΝ. ΠΑΙΔΕΙΑΣ & ΘΡΗΣ/ΤΩΝ
ΔΗΜ. ΤΣΟΒΟΛΑΣ	**ΓΙΑΝ. ΚΩΝΣΤΑΝΤΙΝΙΔΗΣ**

Αριθ. Η. 5214/504 (2)

Αναγκαστική απαλλοτρίωση ακινήτων για την κατασκευή των οδών αποκατάστασης των θιγομένων οδών «Ποταμών - Μικροκλεισούρας» και «Ποταμών - Δέλτα» από τη δημιουργία της τεχνητής λίμνης του ΥΗΕ Θησαυρού Νέστου.

ΟΙ ΥΠΟΥΡΓΟΙ
ΟΙΚΟΝ/ΚΩΝ ΚΑΙ ΠΕΡ/ΝΤΟΣ, ΧΩΡ/ΞΙΑΣ & ΔΗΜ.ΕΡΓΩΝ

Έχοντας υπόψη:

1. Τις διατάξεις του Ν.Δ/τος 797/1971 «περί αναγκαστικών απαλλοτριώσεων», σε συνδυασμό με τις διατάξεις του Β.Δ/τος 139/1971 «περί της αρμοδιότητος των Νομαρχών προς κήρυξιν αναγκαστικών τινων απαλλοτριώσεων».
2. Τις διατάξεις του άρθρου 23 του από 25 Νοεμβρίου 1929 Διατάγματος «περί κωδικοποιήσεως των περί κατασκευής και συντηρήσεως οδών κειμένων διατάξεων».
3. Τις διατάξεις του άρθρου 1 του Ν. 653/1977 «περί υποχρεώσεως των παροδίων ιδιοκτητών δια την διάνοιξιν Εθνικών οδών κ.λπ.», όπως συμπληρώθηκαν με τις παρ. 9 και 10 του άρθρου 62 του Ν. 947/1979

και την παρ. 4 του άρθρου 9 του Ν. 960/1979, για την εκτέλεση των οποίων εκδόθηκε το Π.Δ. 929/79.

4. Την απόφαση του Διοικητικού Συμβουλίου της Δημοσίας Επιχειρήσεως Ηλεκτρισμού με αριθ. (328) 316 (Συνεδρίασή του με αριθ. 53/18.12.1986), αποφασίζουμε:

Κηρύσσουμε την αναγκαστική απαλλοτρίωση, για λόγους δημόσιας ωφέλειας και ειδικότερα για την κατασκευή των οδών αποκατάστασης των θιγομένων οδών «Ποταμών - Μικροχλεισούρας» και «Ποταμών - Δέλτα» από τη δημιουργία της Τεχνητής λίμνης του ΥΗΕ Θησαυρού Νέστου, εκτάσεων συνολικού εμβαδού 156,120 $μ^2$ με τα συστατικά και παραρτήματά τους.

Οι παραπάνω εκτάσεις εικονίζονται με τα στοιχεία Α (46.320 $μ^2$), Β (60.960 $μ^2$), Γ (34.820 $μ^2$) και Δ (14.020 $μ^2$) και με κλίμακα 1:2000 στο αριθ. 71-18-407/17.11.86/ Φύλλα 4 διάγραμμα οριζοντιογραφίας και στον επί του φύλλου 1 ενδεικτικό κτηματολογικό πίνακα και κείνται στις διοικητικές περιφέρειες των Κοινοτήτων Μικροχλεισούρας Α και Ποταμών (Β,Γ και Δ). Το παραπάνω διάγραμμα οριζοντιογραφίας και ο επί του φύλλου 1 αυτού κτηματολογικός πίνακας συντάχθηκαν από την αρμόδια Τεχνική Υπηρεσία της ΔΕΗ και θεωρήθηκαν στις 9.6.87 από το Διευθυντή της Δ/νσης ΒΜ1 του Υπουργείου Περιβάλλοντος, Χωροταξίας και Δημοσίων Έργων Ιωάννη Σπερελάκη Τοπογράφο Μηχανικό.

Η απαλλοτρίωση κηρύσσεται σύμφωνα με τις διατάξεις της παρ. 2 του άρθρου 2 του Ν.Δ. 797/1971 επειδή χαρακτηρίζεται ως κατεπείγουσα λόγω της σημασίας που έχει το έργο για την οικονομική ανάπτυξη της Χώρας, χωρίς να τηρηθούν οι λοιποί όροι ή προϋποθέσεις.

Ορίζουμε προθεσμία σύνταξης του κτηματολογικού διαγράμματος και του αντίστοιχου κτηματολογικού πίνακα έξι (6) μηνών από τη δημοσίευση της απόφασης αυτής.

Η απαλλοτρίωση κηρύσσεται υπέρ του Δημοσίου και με δαπάνη: α) της Δημόσιας Επιχείρησης Ηλεκτρισμού και β) των παρόδιων ιδιοκτητών, που ωφελούνται με τις προϋποθέσεις του Νόμου.

Η απόφαση αυτή να δημοσιευθεί στην Εφημερίδα της Κυβερνήσεως.

Αθήνα, 24 Αυγούστου 1987

ΟΙ ΥΠΟΥΡΓΟΙ

ΟΙΚ/ΚΩΝ — ΔΗΜ. ΤΣΟΒΟΛΑΣ

ΠΕΡ/ΝΤΟΣ, ΧΩΡ/ΞΙΑΣ & ΔΗΜ. ΕΡΓΩΝ — Ε. ΚΟΥΛΟΥΜΠΗΣ

Αριθ. Π. 5350/518 Ν.17419 (3)

Μερική ανάκληση της αναγκαστικής απαλλοτρίωσης που κηρύχθηκε με την Δ. 4288/969/23.10.84 (ΦΕΚ 581/7.11.84 τ.Δ') κοινή Υπουργική απόφαση.

ΟΙ ΥΠΟΥΡΓΟΙ
ΟΙΚΟΝ/ΚΩΝ ΚΑΙ ΠΕΡ/ΝΤΟΣ, ΧΩΡ/ΞΙΑΣ & ΔΗΜ.ΕΡΓΩΝ

Έχοντας υπόψη:

1. Τις διατάξεις της παρ. 1 του άρθρου 12 του Ν.Δ. 797/1971 «περί αναγκαστικών απαλλοτριώσεων».

2. Την Δ.4288/969/23.10.84 (ΦΕΚ 581/7.11.84 τ.Δ') κοινή Υπουργική απόφαση, σχετικά με την κήρυξη αναγκαστικής απαλλοτριώσης ακινήτων για την κατασκευή της Εθνικής οδού Θεσ/νίκης - Πολυγύρου, τμήμα Άγιος Πρόδρομος - Πολύγυρος (χ.θ.23+600,00 - χ.θ.37+394,76), αποφασίζουμε:

Ανακαλούμε μερικά την αναγκαστική απαλλοτρίωση που κηρύχθηκε με την Δ. 4288/969/23.10.84 (ΦΕΚ 581/7.11.84 τ.Δ') κοινή υπουργική απόφαση, για την κατασκευή της εθνικής οδού Θεσσαλονίκης - Πολυγύρου τμήματος «Αγίου Προδρόμου - Πολυγύρου» (χ.θ.23+600,00 - χ.θ.37+394,76), ως προς έκταση συνολικού εμβαδού 26.947 $μ^2$, που φαίνεται με κλίμακα 1:1000 στο από Ιούνιο 1984 κτηματολογικό διάγραμμα και στον αντίστοιχο κτηματολογικό πίνακα με αύξοντα αριθμό ιδιοκτησιών από 100 μέχρι και 111, και που αφορά το τμήμα αυτής από χ.θ. 29+700 μέχρι χ.θ.30+720. Τα κτηματολογικά αυτά στοιχεία συντάχθηκαν από τον Ι. Καραδήμα και θεωρήθηκαν στις 30.8.84 από το Δημήτριο Γεωργιάδη, Προϊστάμενο της Δ/νσης Συγκοινωνιακών Έργων (τέως 3ης ΠΥΔΕ) του Υπουργείου Δημοσίων Έργων, γιατί η έκταση αυτή δε χρειάζεται για το σκοπό που απαλλοτριώθηκε.

Η απόφαση αυτή να δημοσιευθεί στην Εφημερίδα της Κυβερνήσεως.

Αθήνα, 24 Αυγούστου 1987

ΟΙ ΥΠΟΥΡΓΟΙ

ΟΙΚ/ΚΩΝ — ΔΗΜ. ΤΣΟΒΟΛΑΣ

ΠΕΡ/ΝΤΟΣ, ΧΩΡ/ΞΙΑΣ & ΔΗΜ. ΕΡΓΩΝ — Ε. ΚΟΥΛΟΥΜΠΗΣ

Αριθ. Π. 5211/503 (4)

Αναγκαστική απαλλοτρίωση ακινήτων για την κατασκευή τμήματος της επαρχιακής οδού Βραστών - Πλανών (Χ.Θ. 0+000,00 έως Χ.Θ. 8+562,68).

ΟΙ ΥΠΟΥΡΓΟΙ
ΟΙΚΟΝ/ΚΩΝ ΚΑΙ ΠΕΡ/ΝΤΟΣ, ΧΩΡ/ΞΙΑΣ & ΔΗΜ. ΕΡΓΩΝ

Έχοντας υπόψη:

1. Τις διατάξεις του Ν. Δ/τος 797/1971 «περί αναγκαστικών απαλλοτριώσεων», σε συνδυασμό με τις διατάξεις του Β. Δ/τος 139/1971 «περί της αρμοδιότητος των Νομαρχών προς κήρυξιν αναγκαστικών τινων απαλλοτριώσεων».

2. Τις διατάξεις του άρθρου 23 του από 25 Νοεμβρίου 1929 Διατάγματος «περί κωδικοποιήσεως των περί κατασκευής και συντηρήσεως οδών κειμένων διατάξεων».

3. Τις διατάξεις του άρθρου 1 του Ν. 653/77 «περί υποχρεώσεως των παροδίων ιδιοκτητών δια την διάνοιξιν Εθνικών οδών κ.λπ.», όπως συμπληρώθηκαν με τις παρ. 9 και 10 του άρθρου 62 του Ν. 947/1979 και την παρ. 4 του άρθρου 9 του Ν. 960/1979, για την εκτέλεση των οποίων εκδόθηκε το Π.Δ. 929/1979, αποφασίζουμε:

Κηρύσσουμε την αναγκαστική απαλλοτρίωση, για λόγους δημόσιας ωφέλειας και ειδικότερα για την κατασκευή της επαρχιακής οδού Βραστών - Πλανών από χ.θ. 0+000,00 έως χ.θ. 8+562,68, έκτασης συνολικού εμβαδού 124.115 $μ^2$ που βρίσκεται στο Νομό Χαλκιδικής και φαίνεται με κλίμακα 1:1000 στο κτηματολογικό διάγραμμα και στον αντίστοιχο κτηματολογικό πίνακα της Δ/νσης Τεχνικών Υπηρεσιών Νομαρχίας Χαλκιδικής. Τα κτηματολογικά αυτά στοιχεία συντάχθηκαν από τον Παναγιώτη Περτζινίδη Πολιτικό Μηχανικό και θεωρήθηκαν στις 26.5.1987 από τον Δ/ντή της Δ/νσης Τεχνικών Υπηρεσιών της Νομαρχίας Χαλκιδικής Παύλο Ανδρόνικο Πολιτικό Μηχανικό.

Στην έκταση που απαλλοτριώνεται προβάλλουν δικαιώματα κυριότητας οι:

1) Μελανδίνος Γεώργιος του Ιωάννου, 2) Μελανδίνος Γεώργιος του Δημητρίου κ.λπ.

Η απαλλοτρίωση κηρύσσεται υπέρ του Δημοσίου και με δαπάνη: α) του Νομαρχιακού Ταμείου Χαλκιδικής και β) των παρόδιων ιδιοκτητών που ωφελούνται, με τις προϋποθέσεις του Νόμου.

Η απόφαση αυτή να δημοσιευθεί στην Εφημερίδα της Κυβερνήσεως.

Αθήνα, 24 Αυγούστου 1987

ΟΙ ΥΠΟΥΡΓΟΙ

ΟΙΚ/ΚΩΝ — ΔΗΜ. ΤΣΟΒΟΛΑΣ

ΠΕΡ/ΝΤΟΣ, ΧΩΡ/ΞΙΑΣ & ΔΗΜ. ΕΡΓΩΝ — Ε. ΚΟΥΛΟΥΜΠΗΣ

Αριθ. Β. 1056/527 Ν.16.000 (5)

Βεβαίωση της μερικής αυτοδίκαιης ανάκλησης της αναγκαστικής απαλλοτρίωσης που κηρύχθηκε με τη Β. 1154/1136/18.7.80 (ΦΕΚ 418/6.8.80 τ.Δ') κοινή υπουργική απόφαση.

ΟΙ ΥΠΟΥΡΓΟΙ
ΟΙΚ/ΚΩΝ & ΒΙΟΜ/ΝΙΑΣ, ΕΝΕΡΓΕΙΑΣ & ΤΕΧΝ/ΓΙΑΣ

Έχοντας υπόψη:

1. Τις διατάξεις των παρ. 1 και 4 του άρθρου 11 του Ν.Δ. 797/1971 «περί αναγκαστικών απαλλοτριώσεων».

2. Τη Β. 1154/1136/18.7.80 (ΦΕΚ 418/6.8.80 τ.Δ') κοινή υπουργική απόφαση, σχετικά με την κήρυξη αναγκαστικής απαλλοτριώσης στην περιοχή των Νομών Κοζάνης και Φλώρινας, για την εγκατάστασή του ΑΗΣ ΑΜΥΝΤΑΙΟΥ, του Κέντρου Υπερυψηλής Τάσεως (ΚΥΤ) κ.λπ.

3. Την απόφαση του Διοικητικού Συμβουλίου της Δημόσιας Επιχείρησης Ηλεκτρισμού με αριθμό (169) 160 (Συνεδρίασή του αριθ. 23/2.6.87).

Βεβαιώνουμε τη μερική αυτοδίκαιη ανάκληση της αναγκαστικής απαλλοτρίωσης που κηρύχθηκε με τη Β. 1154/1136/18.7.80 (ΦΕΚ 418/6.8.80 τ.Δ') κοινή υπουργική απόφαση, για την εγκατάσταση του ΑΗΣ ΑΜΥΝΤΑΙΟΥ, του Κέντρου Υπερυψηλής Τάσεως (ΚΥΤ), της πλατείας συναρμολόγησης εξοπλισμού Ορυχείων, των δρόμων προσπελάσεων, του δρόμου αποκομιδής τέφρας, της σιδηροδρομικής σύνδεσης του Σταθμού με το δίκτυο του ΟΣΕ, την αποκατάσταση του διακοπτόμενου αγροτικού οδικού δικτύου, την απόθεση αγόνας και τέφρας και την εργοταξιακή ανάπτυξη των αναδόχων των έργων για την λειτουργία του ΑΗΣ Αμυνταίου, ως προς έκταση συνολικού εμβαδού 2.076.993 $μ^2$ που βρίσκεται στις κτηματικές περιοχές των κοινοτήτων Περδίκα του Νομού Κοζάνης και Φιλώτα και Λακκιάς του Νομού Φλώρινας και φαίνονται με κλίμακα 1:5.000 στο αριθμ. 17-534 (φύλλα 3) κτηματολογικό διάγραμμα και στον αριθ. 17-535 (τεύχη Α, Β, Γ) κτη-

ματολογικό πίνακα της ΔΕΗ θεωρημένα την 1.7.87 από το Διευθυντή του Υπουργείου Βιομηχανίας, Ενέργειας και Τεχνολογίας Γ. Πολυχρέτη, γιατί η απαλλοτρίωση δεν συντελέστηεχς εμπρόθεμσα ως προς της έκταση αυτή.

Η απόφαση αυτή να δημοσιευθεί στην Εφημερίδα της Κυβερνήσεως.

Αθήνα, 24 Αυγούστου 1987

ΟΙ ΥΠΟΥΡΓΟΙ

ΟΙΚ/ΚΩΝ	ΒΙΟΜ/ΝΙΑΣ, ΕΝΕΡΓΕΙΑΣ & ΤΕΧΝ/ΓΙΑΣ
ΔΗΜ. ΤΣΟΒΟΛΑΣ	**ΑΝ. ΠΕΠΟΝΗΣ**

Αριθ. 2672 (6)

Κήρυξη ως αναδασωτέας εκτάσεως 340 και 890 στρεμ. στις θέσεις Αλωνάκι, και Χαμομήλι, αντίστοιχα της Κοινότητος Περιβολίου Δομοκού του Νομού Φθιώτιδος.

Ο ΔΙΕΥΘΥΝΤΗΣ ΔΑΣΩΝ Ν. ΦΘΙΩΤΙΔΟΣ

Έχοντας υπόψη:

1. Τις περί διοικητικής αποκεντρώσεως διατάξεις.
2. Τις διατάξεις του Νόμου 998/79 «περί προστασίας των δασών και των δασικών εν γένει εκτάσεων της Χώρας» και συγκεκριμένα: α) του άρθρου 38 παράγραφος 2β, β) του άρθρου 41 παράγραφος 1.
3. Τις διαταγές του Υπουργείου Γεωργίας: α) 160417/1180/8.7.80, β) 182447/3049/24.9.80.
4. Τις αριθμ. 8 και 16/87 αποφάσεις του Κοινοτικού Συμβουλίου Περιβολίου Δομοκού.
5. Την αριθμ. 3349/21.8.87 πρόταση του Δασαρχείου Λαμίας περί κηρύξεως αναδασωτέας των αναφερομένων στο θέμα εκτάσεως και
6. Την αριθμ. 22961/85 απόφαση Νομάρχη Φ/δας «περί παραχωρήσεως αρμοδιοτήτων κ.λπ.», αποφασίζουμε:

Κηρύσσουμε αναδασωτέα, για λόγους προστατευτικούς του οικισμού Περιβολίου Δομοκού και συμπλήρωση της δασικής βλαστήσεως της εκτάσεως που θα γίνει με δενδροφύτευση με μέριμνα της Κοινότητας Περιβολίου και τη διατήρηση του χαρακτήρος του δάσους, ώστε να αποκλεισθεί η διάθεση αυτής για άλλο σκοπό, την δημόσια έκταση: α) τριακοσίων σαράντα (340) στρεμ. στη θέση Αλωνάκι, και β) οκτακοσίων ενενήντα (890) στρεμ. στη θέση «Χαμομήλι», της περιφέρειας Κοινότητος Περιβολίου Δομοκού και προσδιορίζεται από τα στοιχεία 1, 2, 3, 4, 1 και 5, 6, 7, 8, 9, 10, 11,5 αντίστοιχα, όπως φαίνεται στο συνημμένο απόσπασμα χάρτη τα οποία αποτελεί αναπόσπαστο μέρος της αποφάσης αυτής και έχει όρια:

Τμήμα α' (1, 2, 3, 4, 1):

Ανατολικά Με καλλιέργειες και δημόσια δασ. έκταση.

Δυτικά: Με δημόσια δασική έκταση.

Βόρεια: Ομοίως.

Νότια: Με καλλιέργειες.

Τμήμα Β' (5, 6, 7, 8, 9, 10, 11, 5):

Ανατολικά: Με δημόσια δασ. έκταση.

Δυτικά: Με καλλιέργειες.

Βόρεια: Ομοίως.

Νότια: Με δημόσια δασ. έκταση.

Η απόφαση αυτή να δημοσιευθεί στην Εφημερίδα της Κυβερνήσεως.

Λαμίας, 27 Αυγούστου 1987

Με εντολή Νομάρχη

Ο Διευθυντής

ΓΕΡ. ΖΑΜΑΝΗΣ

ΔΑΣΑΡΧΕΙΟ ΛΑΜΙΑΣ

ΤΟΠΟΓΡΑΦΙΚΟ ΔΙΑΓΡΑΜΜΑ


Δημόσιας δασικής εκτάσεως για την κήρυξή της ως αναδασωτέας

ΘΕΣΗ: "Αλωνάκια" - "Χαμόμηλι"

ΚΟΙΝΟΤΗΤΑ: ΠΕΡΙΒΟΛΙΟΥ

ΕΜΒΑΔΟΝ: Α 1,2,3,4 - 340 στρ. 5,6 ... 10,11,5 = 890 στρ

κλίμακα 1:20.000

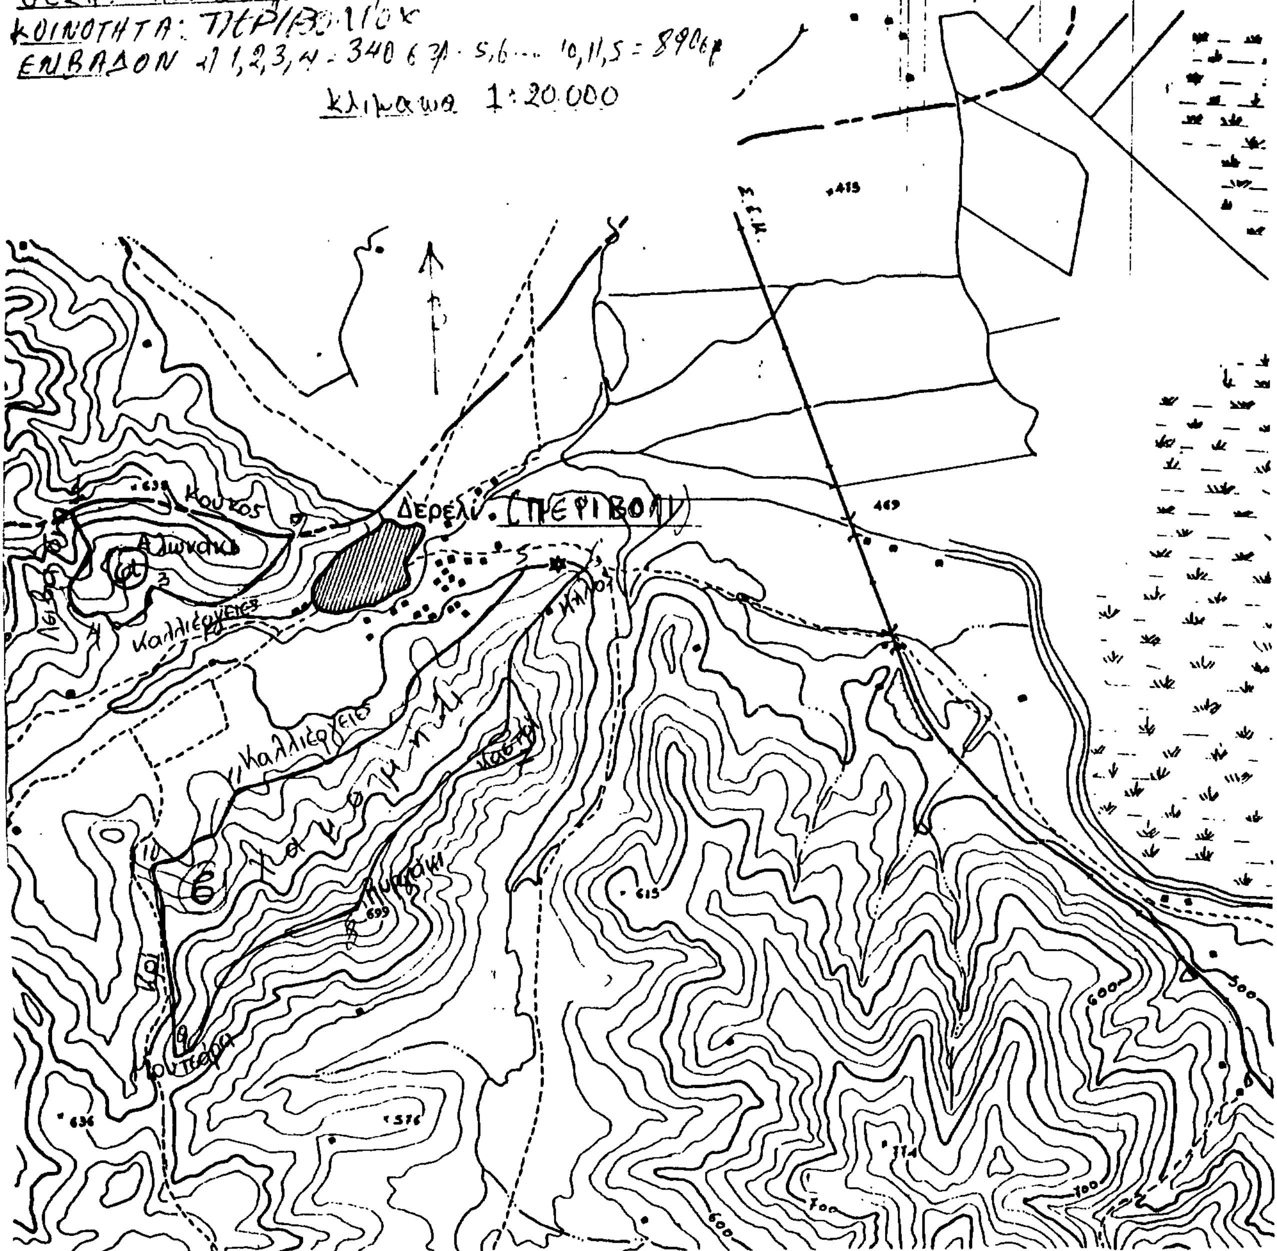

Ανήκει στην αριθ. 2672/27.8.87 απόφασή μας Λαμία 27/8/1987 Ο εν. Δ/ντής Δασών Γερ. Ζαμάνης Δασολόγος με Α Β	ΘΕΩΡΗΘΗΚΕ Λαμία 27/8/1987 Ο Δ/ντής Δασών Γερ. Ζαμάνης Δασολόγος με Α Β	ΕΛΕΓΧΘΗΚΕ Λαμία 1/8/1987 Ο Δασάρχης Βασιλ. Μαυρανέζας Δασολόγος με Α Β	Λαμία 31/7/1987 Ο Συντάξας Ι. Ράπτης Δασολόγος

Αριθ. 2650 (7)

Κήρυξη αναδασωτέας εκτάσεως 43 στρεμμάτων στη θέση «Κούκος» της κοινότητας Αγίας Μαρίνας Λοκρίδος του Νομού Φθιώτιδας.

Ο ΝΟΜΑΡΧΗΣ ΦΘΙΩΤΙΔΑΣ

Έχοντας υπόψη:

1) Τις περί Διοικητικής αποκεντρώσεως διατάξεις.

2) Τις διατάξεις του Νόμου 998/79 «περί προστασίας των δασών και των δασικών εν γένει εκτάσεων της Χώρας», και συγκεκριμένα: α) του άρθρου 38 παρ. 2βγ και 3αβγ, β) του άρθρου 41 παρ. 1.

3) Τις διαταγές του Υπουργείου Γεωργίας: α) 160417/1180/8.7.80 και β) 182447/3049/24.9.80.

4) Την αριθ. 5/85 απόφαση του Κοινοτικού Συμβουλίου Αγίας Μαρίνας Λοκρίδος.

5) Την αριθ. 4675/24.8.87 πρόταση του Δασαρχείου Λαμίας και την αριθ. 71/20.2.85 αναφορά του Δασονομείου Αμφίκλειας περί κηρύξεως αναδασωτέας της αναφερόμενης στο θέμα έκτασης και

6) Την αριθ. 22961/85 απόφαση Νομάρχη Φθιώτιδας «περί παραχωρήσεως αρμοδιοτήτων κ.λπ.», αποφασίζουμε:

Κηρύσσουμε αναδασωτέα για λόγους προστατευτικούς του οικισμού Αγ. Μαρίνας Λοκρίδας, υγιεινής και εξωραϊσμού του τοπίου κ.λπ. και συμπλήρωσης της δασικής βλαστήσεως της έκτασης που θα γίνει με δενδροφύτευση με μέριμνα της Κοινότητας Αγ. Μαρίνας Λοκρίδας και διατήρηση του χαρακτήρα του δάσους, ώστε να αποκλεισθεί η διάθεση αυτής για άλλο σκοπό, τη δημόσια δασική έκταση των σαράντα τριών (43) στρεμμάτων στη θέση «Κούκος» περιφέρειας Κοινότητας Αγ. Μαρίνας Λοκρίδας και προσδιορίζεται από τα στοιχεία 1, 2, 3 ... 14, 15, 1, όπως φαίνονται στο συνημμένο τοπογραφικό διάγραμμα το οποίο αποτελεί αναπόσπατο μέρος της απόφασης αυτής και έχει όρια:

Ανατολικά: Με δημόσια δασική έκταση.

Δυτικά: Με Καραβόρεμμα, ελαιοπερίβολο Δημ. Αργυρίου.

Βόρεια: Με ιδιοκτησίες Χαρατζή.

Νότια: Με ιδιοκτησίες Χρακωνίνου και διεκδικούμενη έκταση από Καρατάσιο.

Η απόφαση αυτή να δημοσιευθεί στην Εφημερίδα της Κυβερνήσεως.

Λαμία, 27 Αυγούστου 1987

Με εντολή Νομάρχη

Ο Διευθυντής Δασών


ΓΕΡ. ΖΑΜΑΝΗΣ

ΔΑΣΑΡΧΕΙΟ ΛΑΜΙΑΣ

ΤΟΠΟΓΡΑΦΙΚΟ ΔΙΑΓΡΑΜΜΑ

Δημοσίας δασικής εκτάσεως προστατευτικής για την κήρυξή της ως αναδασωτέας στη θέση «Κούκος» της Κοινότητας Αγ. Μαρίνας Φθιώτιδας εμβαδού (1, 2.....14, 15, 1) = 43,000 στρεμ.

ΚΛΙΜΑΚΑ 1:2000

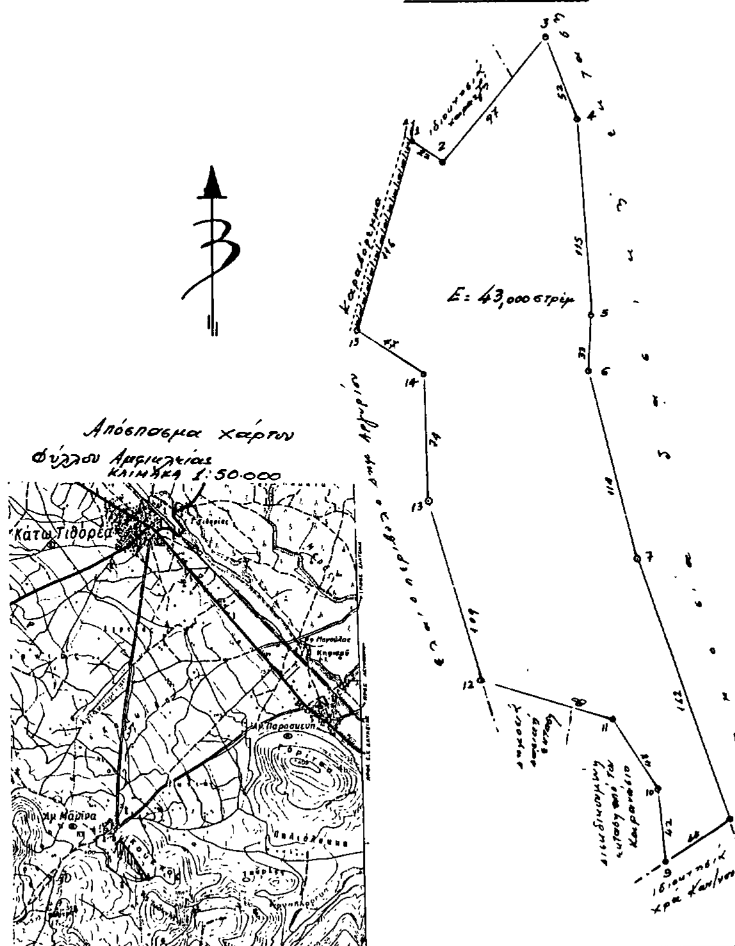

Ανήκει στην αριθ. ... απόφασή μας Λαμία ... 1987 Εντολή Νομάρχη Ο Δ/ντής Δασών Γερ. Ζαμάνης Δασολόγος	ΘΕΩΡΗΘΗΚΕ Λαμία 27-8-1987 Ο Δ/ντής Δασών Γερ. Ζαμάνης Δασολόγος	ΕΛΕΓΧΘΗΚΕ Λαμία ... 1987 Ο Δασάρχης Μαυραντζάς Δασολόγος	Λαμία ... 1987 Ο Συντάξας Τοπ. Υπομ/κός

ΠΟΛΕΟΔΟΜΙΑ

ΑΠΟΦΑΣΕΙΣ

Αριθ. Οικ. 5615 (8)

Καθορισμός χώρου και όρων δόμησης για ανέγερσης Δημοτικού Σχολείου σε περιοχή εκτός Σχεδίου Δήμου Κόνιτσας Ν. Ιωαννίνων.

Ο ΝΟΜΑΡΧΗΣ ΙΩΑΝΝΙΝΩΝ

Έχοντας υπόψη:

1. τις διατάξεις του άρθρου 25 του Ν. 1337/83 όπως τροποποιήθηκε με το άρθρο 8 παρ. 13 του Ν. 1512/85 και ερμηνεύτηκε με την αριθ. 20/85 εγκύκλιο Δ/γή Υπουργείου Χ.Ο.Π.

2. Το παραπάνω σχετικό έγγραφο με το οποίο υποβλήθηκαν στο Τμ. Πολ. και Π.Ε. τα απαραίτητα στοιχεία για τον υπ' όψη καθορισμό.

3. Τη γενομένη αυτοψία και έρευνα που έγινε από αρμόδιους υπαλλήλους του Τμ. Πολ. και Π.Ε. και από την οποία προέκυψε ότι το υπ' όψη γήπεδο είναι κατάλληλο για το σκοπό τον οποίο προορίζεται, αποφασίζουμε:

Καθορίζουμε το γήπεδο με στοιχεία Α, Β, Γ, Δ, Ε, Ζ, Α όπως φαίνεται στο συνημμένο διάγραμμα και το οδοιπορικό σκαρίφημα σαν χώρο ανέγερσης Γ' Δημοτικού Σχολείου Δήμου Κόνιτσας και ορίζουμε τους παρακάτω όρους δόμησης:

Αρτιότητα: Ως έχει.

Κάλυψη: 15%.

Απόσταση από όρια: 5,00 μ.

Λοιποί όροι: Π.Δ. 17.10.78.


Κατά τα λοιπά ισχύει ο Γ.Ο.Κ./85.


Η απόφαση αυτή να δημοσιευθεί στην Εφημερίδα της Κυβερνήσεως.

Ιωάννινα, 28 Αυγούστου 1987

Ο Νομάρχης

ΔΗΜ. ΟΙΚΟΝΟΜΟΥ

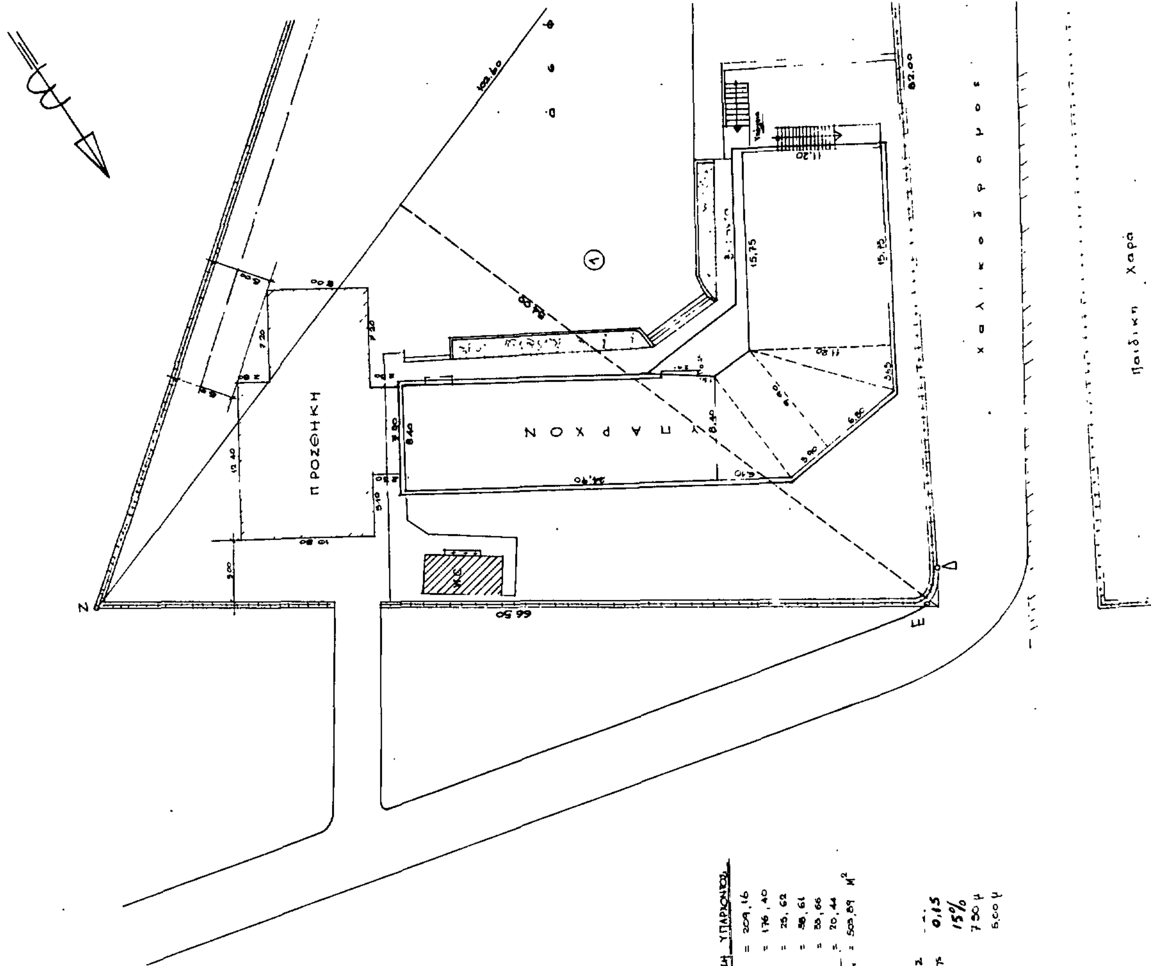

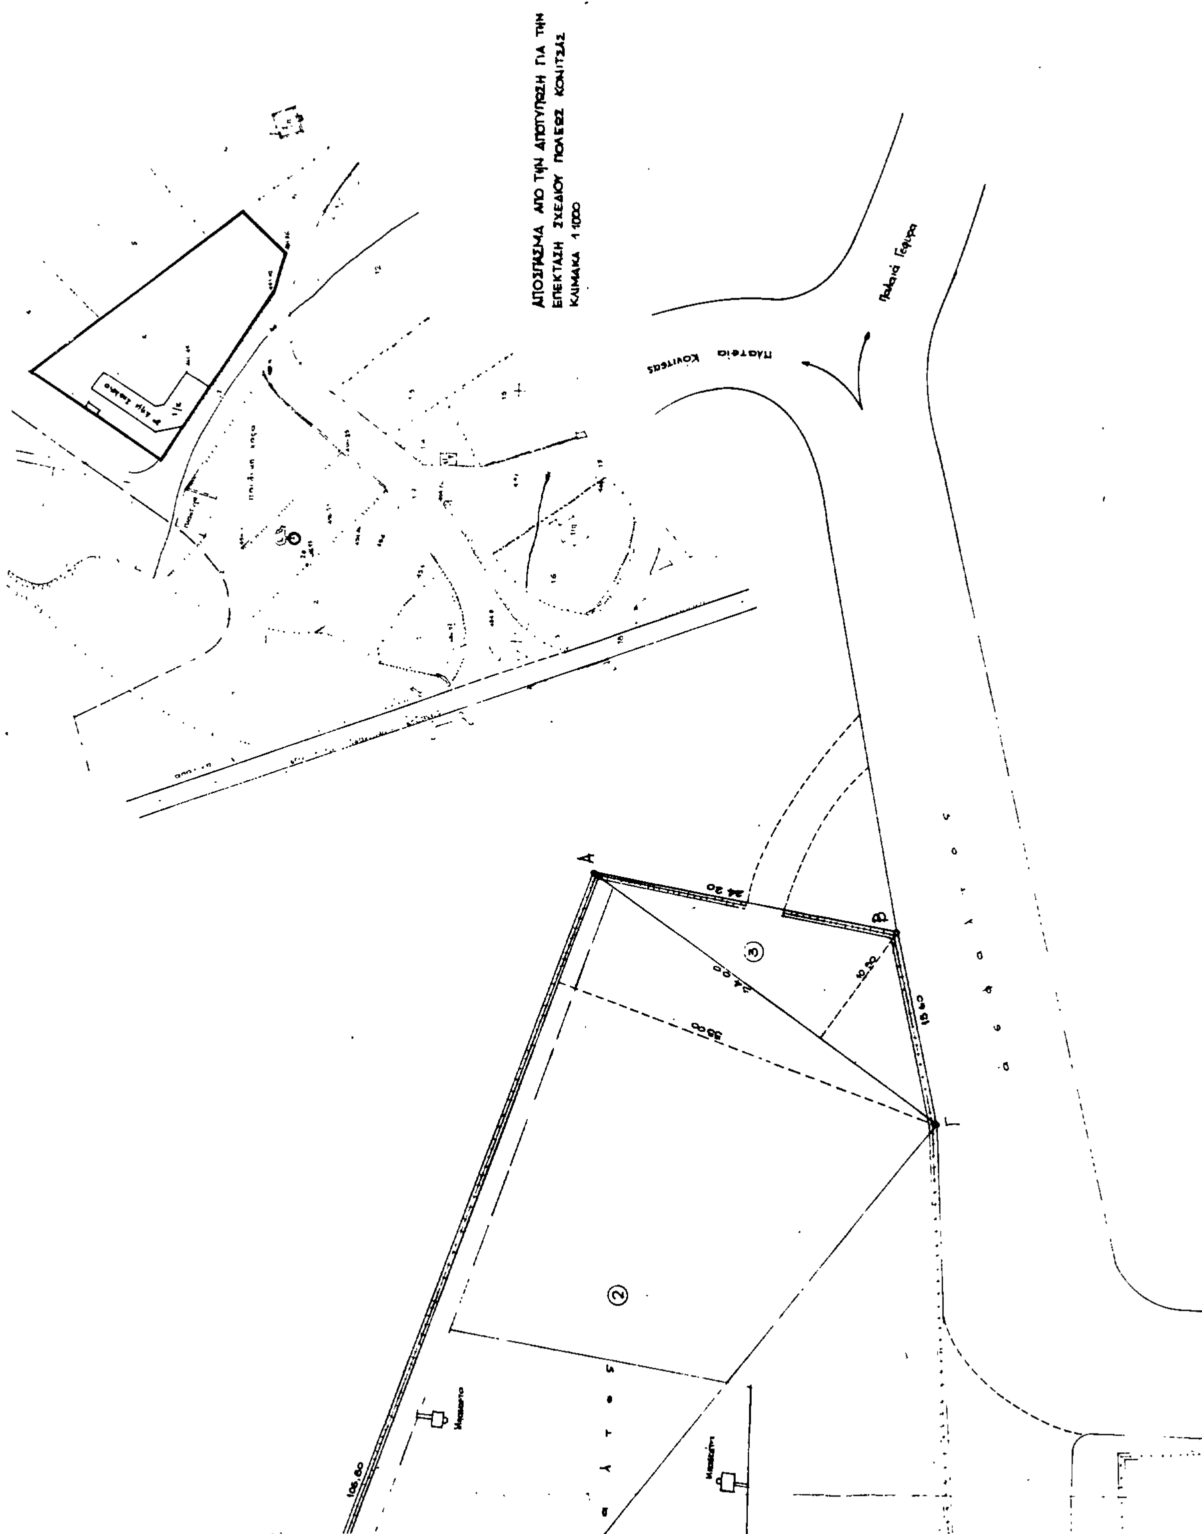
ΑΠΟΣΠΑΣΜΑ ΑΠΟ ΤΗΝ ΑΠΟΤΥΠΩΣΗ ΓΙΑ ΤΗΝ
ΕΠΕΚΤΑΣΗ ΣΧΕΔΙΟΥ ΠΟΛΕΩΣ ΚΟΝΙΤΣΑΣ
ΚΛΙΜΑΚΑ 1:1000
Πλατεία Κονίτσης
Α
Β
Γ
34.20
15.60
106.80

Αριθ. 5707 (9)

Άρση αναστολής οικοδομικών εργασιών στο οικόπεδο στη συμβολή των οδών Δαγκλή και Παλαιολόγου στην Καβάλα.

Ο ΝΟΜΑΡΧΗΣ ΚΑΒΑΛΑΣ

1. Το Ν.Δ. 17.7.1923 «περί σχεδίων πόλεων κ.λπ. και ειδικότερα το άρθρο 8 αυτού.

2. Τον Α.Ν. 314/68 περί παροχής στον Υπ. Βορ. Ελλάδος και τους Νομάρχες αρμοδιότητος επί θεμάτων εγκρίσεως επεκτάσεως σχεδίων πόλεων όπως τροποποιήθηκε και συμπληρώθηκε με το Ν.Δ. 1018/71, το Ν. 1337/83 και το Ν. 1512/85.

3. Το Ν. 1577/85 περί ΓΟΚ.

4. Το Π. Δ/γμα 183 (ΦΕΚ 70Α/5.6.86) περί εγκρίσεως τροποποιήσεων σχεδίων πόλεων και καθορισμός όρων και περιορισμών δόμησης από τους Νομάρχες.

5. Την υπ' αριθ. 3445/28.5.87 απόφαση Νομάρχη.

6. Την 280/1987 ομόφωνη απόφαση του Δημ. Συμβουλίου Καβάλας.

Επειδή:

α. Η μελέτη αναθεώρησης εγκεκριμένου σχεδίου Καβάλας δεν προβλέπει κοινόχρηστο χώρο στο οικόπεδο που βρίσκεται στη συμβολή των οδών Δαγκλή και Παλαιολόγου, ούτε κατά τη διαδικασία της ανάρτησης υποβλήθηκε παρόμοια πρόταση.

β. Το γεγονός ότι ο ιδιοκτήτης παραχώρησε με συμβολαιογραφική πράξη, τμήματα του οικοπέδου σε κοινή χρήση, με αποτέλεσμα τη διεύρυνση της οδού Δαγκλή και τη διευκόλυνση της κυκλοφορίας, αποφασίζουμε:

Αίρουμε την αναστολή που επιβλήθηκε με την υπ' αριθ. 3445/28.5.87 απόφασή μας στο οικόπεδο στη συμβολή των οδών Δαγκλή και Παλαιολόγου όπως φαίνεται στο θεωρημένο από την Προϊσταμένη ΤΠ και ΠΕ Ν. Καβάλας τοπογραφικό διάγραμμα που συνοδεύει την απόφαση.

Η απόφαση αυτή με το διάγραμμα που τη συνοδεύει να δημοσιευθεί στην Εφημερίδα της Κυβερνήσεως.

Καβάλα, 20 Αυγούστου 1987

Ο Νομάρχης

ΓΙΑΝΝΗΣ ΜΠΕΛΤΙΟΣ

